



## Przekrój B-B miejsce pod ognisko

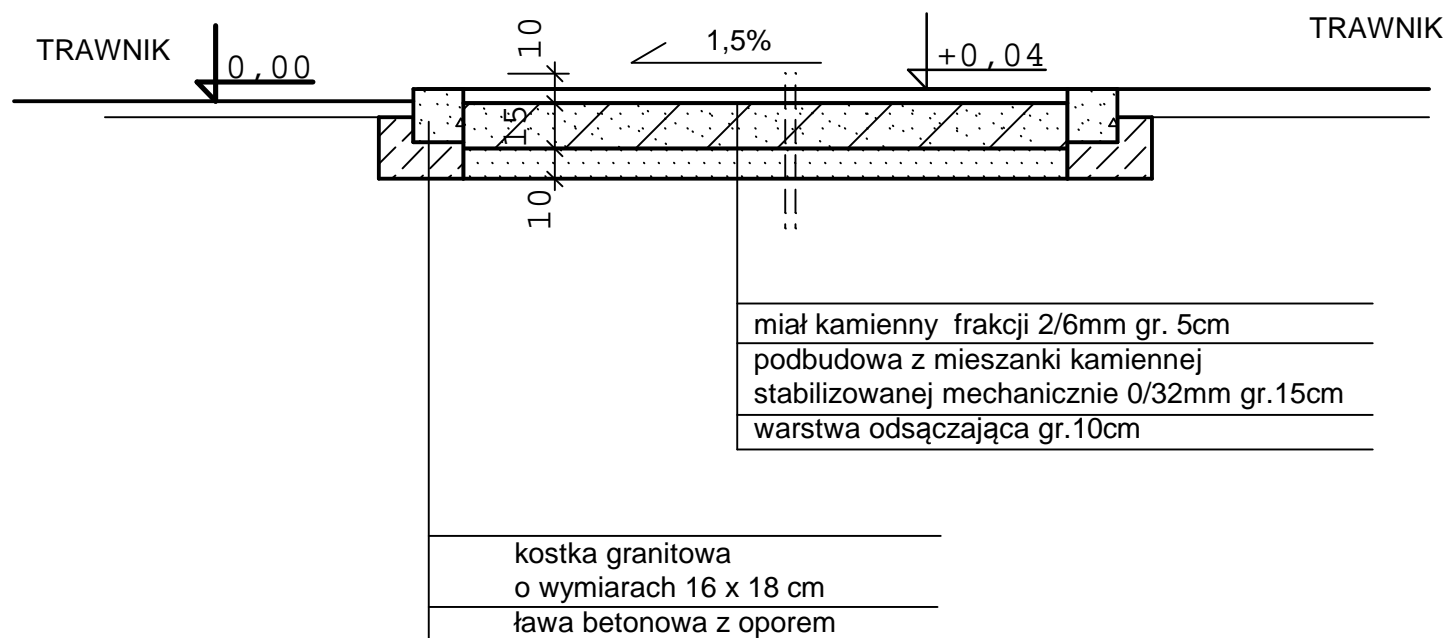

## WYKONANIE SCHODKÓW TERENOWYCH PRZY POMOCY PALISADY

kostka brukowa
podbudowa z tłucznia kamiennego stabilizowanego mechanicznie
podsyпка piaskowo - cementowa
grunt rodzimy

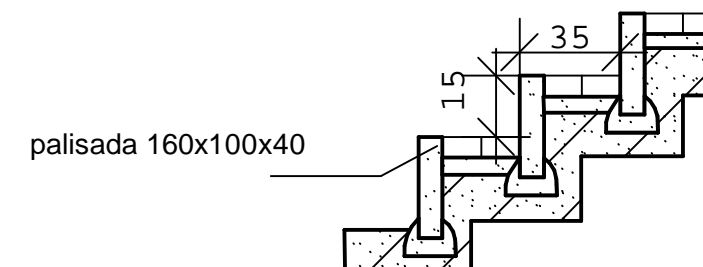

<b>dim</b>		Zakład Usług Inwestycyjnych DIM sp. z o.o. K-Koźle, ul. Limanowskiego 1 tel. 4824800	
Branża	Architektura		
Inwestor	Gmina Pawłowiczki 47-280 Pawłowiczki, Plac Jedności Narodu 1		
Temat	Zagospodarowanie terenu zielonego w Urbanowicach		
Adres	Urbanowice, dz.nr 713, 331, 712,66,716 obręb Urbanowice, jednostka ewid. Pawłowiczki		
Temat rys.	<b>Przekroje nawierzchni</b>	10 września 2021 Skala 1:25	
Autor	Urszula Jahn upr.nr53/01/Op		Rys. nr <b>5</b>