


TEMAT: PRZEBUDOWA INFRASTRUKTURY DROGOWEJ W PAWŁOWICZKACH

- przebudowa drogi dojazdowej do gruntów rolnych w Pawłowiczkach. działka nr 735, 68/2, 70/4, 141.

PRZEKRÓJ POPRZECZNY DROGI

- zakres robót drogowych nr2

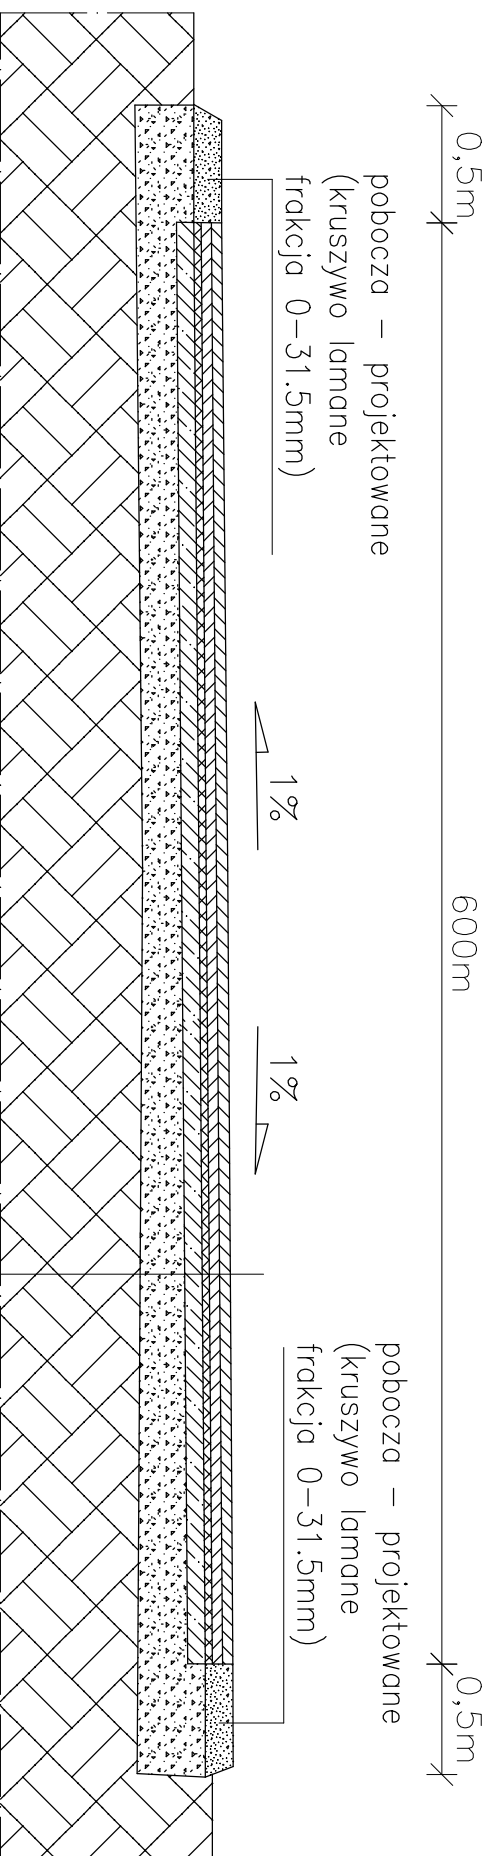

- nawierzchnia asfaltowa gr.5cm – projektowna (warstwa scieralna)
- nawierzchnia asfaltowa gr.4cm – projektowna (warstwa wiazaca)
- geosiatka z włókien szkalnych powlekana bitumem z geowłóknina
- warstwa wytównawcza bitumiczna srednia grubosc 2,5cm
- nawierzchnia asfaltowa – istniejaca.
- podbudowa – istniejaca
- podloze gruntowe – istniejace