



PROFIL KOLEKTORA KD-1

POZIOM PORÓWNAWCZY: 205.00 m n.p.m.

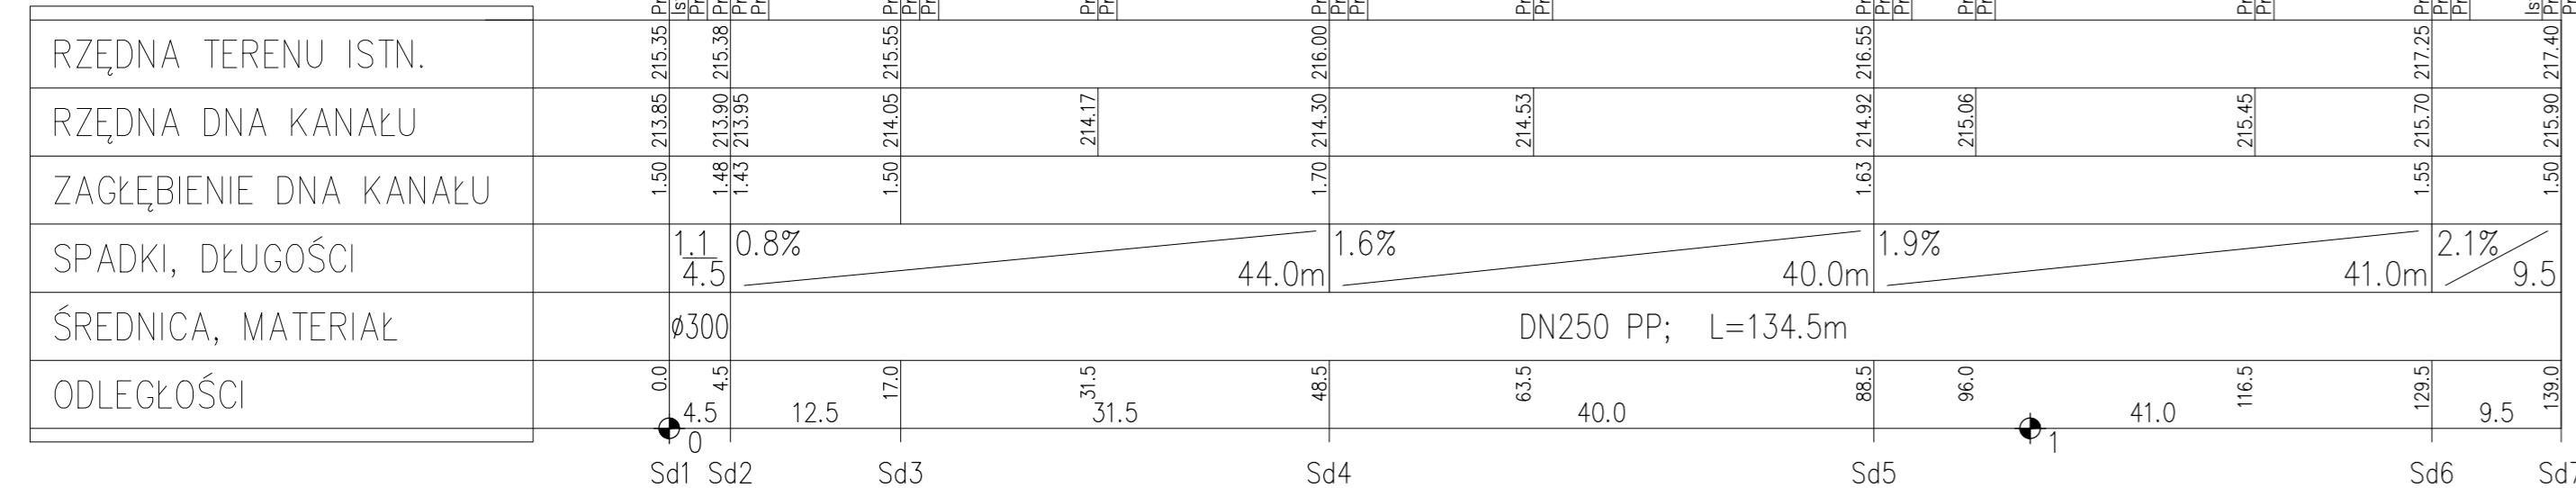

KD-1.1

205.00m n.p.m.

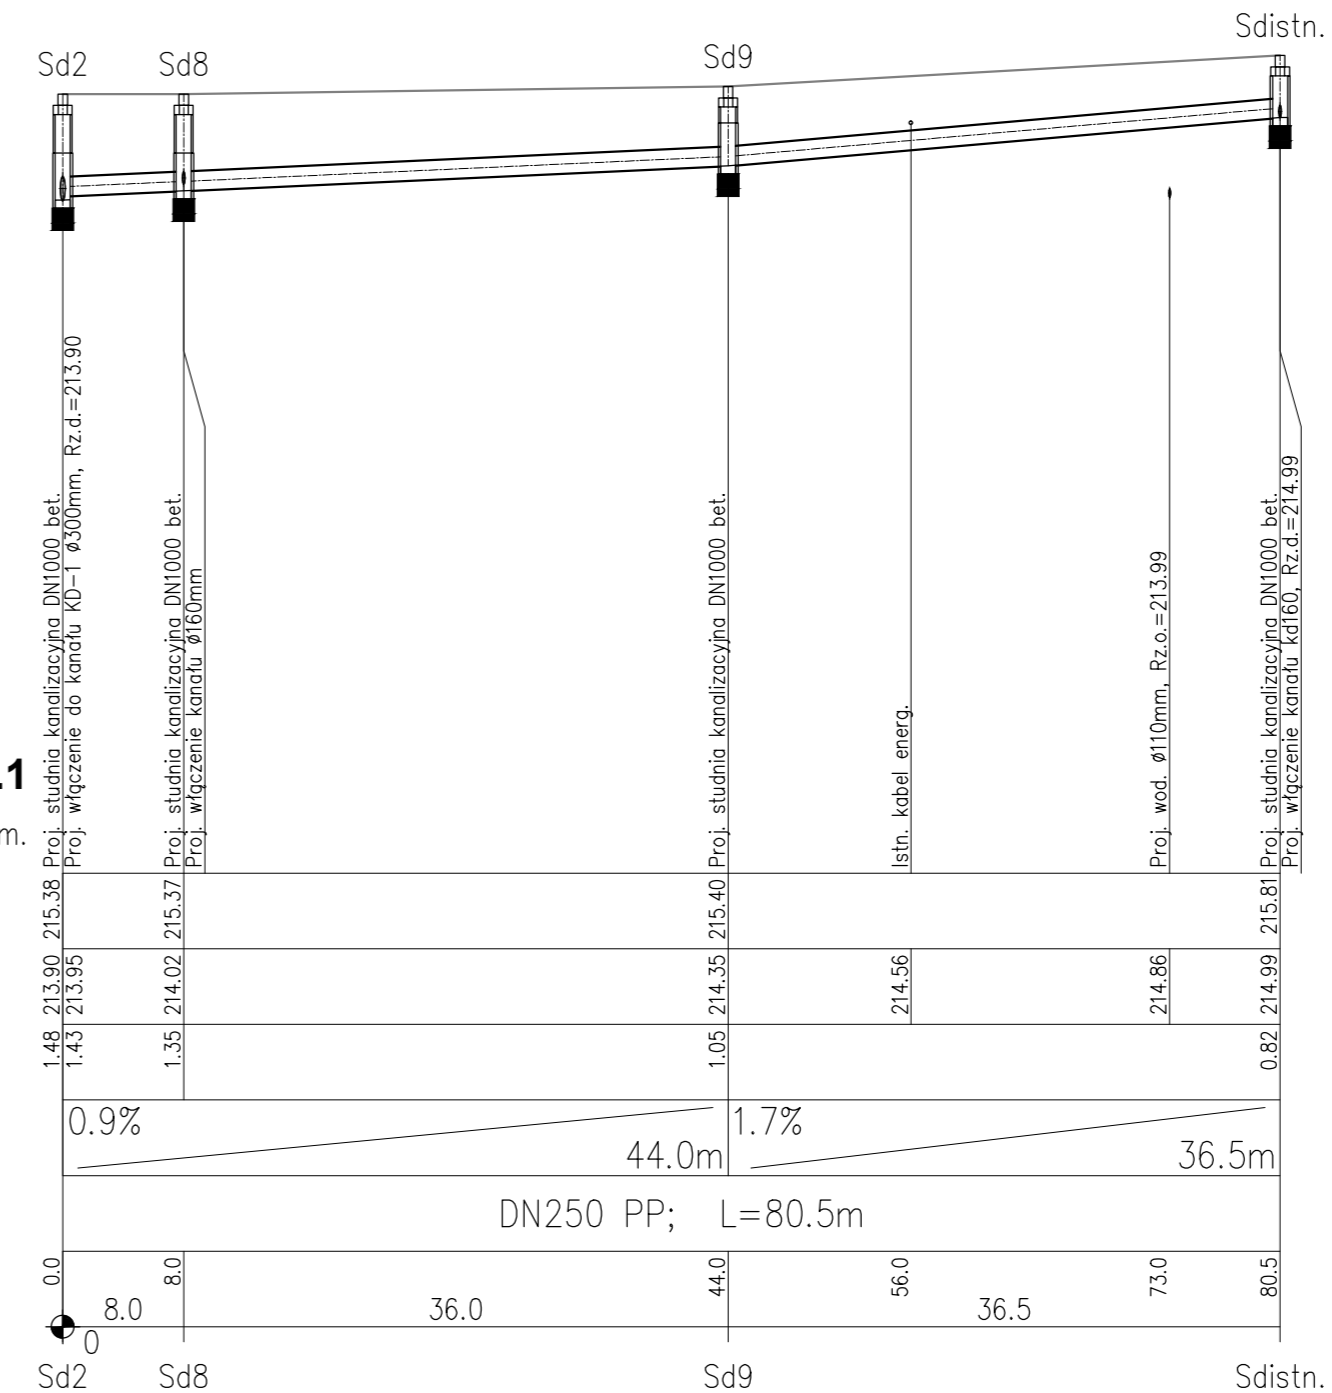

PRZEDSIĘBIORSTWO PROJEKTOWO-USŁUGOWO-HANDLOWE "PK" PATRYK KAWA 47-244 Lubieszów ul. Leśna 28B tel./fax +48 77 483 50 00 tel. kom. +48 515 120 584, e-mail: biuro@ppuh-pk.pl		Inwestor: GMINA PAWŁOWICZKI Plac Jedności Narodu 1 47-280 Pawłowiczki
Projektant br. sanitarna: mgr inż. Marek Klyk upr. nr OPL/1956/PWBS/21 SPECJALNOŚĆ: Instalacyjna w zakresie sieci, instalacji i urządzeń cieplnych, wentylacyjnych, gazowych i kanalizacyjnych		Temat: BUDOWA DROGI W GOŚCIECINIE WRĄZ Z INFRASTRUKTURĄ TOWARZYSZĄCĄ Zakres: Rozbudowa sieci wodociągowej, kanalizacji sanitarnej i kanalizacji deszczowej
Sprawdzający: mgr inż. Romuald Maciantowicz upr. nr 206/94/OP SPECJALNOŚĆ: Instalacyjno-inżynierska w zakresie sieci sanitarnych z ograniczeniem do sieci wod. i kan.		Rysunek: PROFILE PODŁUŻNE KOLEKTORÓW DESZCZOWYCH Obiekt: dz. nr 1452/13, 1452/14, 1454/5, 1454/6, 897/2, 887, 900/1, 895/1 ark. 7 obręb 0049 Gościcin
Adres: ul. Słoneczna, m. Gościcin, gm. Pawłowiczki		Data: 03.2022 Nr rys: 02/S
Skala: 1:100/500		Inwestor: