


NR	WYSZCZEGÓLNIENIE
1	Właz DN600mm kl. D do 400kN wg PN-87 H-74051
2	Pierścień wyrównujący Ø625mm
3	Zwężka redukcyjna Ø1000/625mm (konus)
4	Krąg pośredni Ø1000mm
5	Uszczelka
6	Dolna część studni (monolit) Ø1000mm
7	Projektowany kolektor główny
8	Projektowane włączenie
9	Zagęszczona podsypka tłuczniowa gr. 15cm
10	Rodzimy grunt piaszczysty lub podsypka piaskowa gr. 15cm
11	Zewnętrzna warstwa hydroizolacyjna

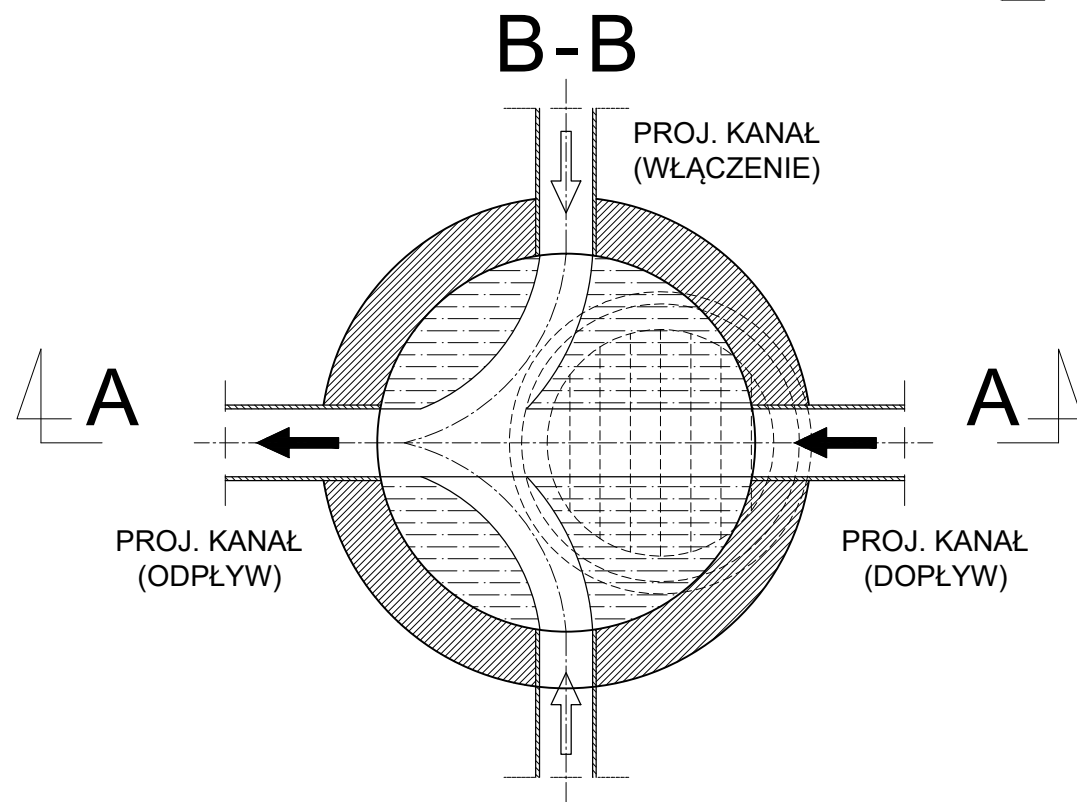

PRZEDSIĘBIORSTWO PROJEKTOWO-USŁUGOWO-HANDLOWE "PK" PATRYK KAWA 47-244 Lubieszów ul. Leśna 28B tel./fax +48 77 483 50 00 tel. kom.: +48 515 120 584, e-mail: biuro@ppuh-pk.pl		Inwestor: GMINA PAWŁOWICZKI Plac Jedności Narodu 1 47-280 Pawłowiczki
Projektant br. sanitarna: mgr inż. Marek Klyk upr. nr OPL/1956/PWBS/21 SPECJALNOŚĆ: Instalacyjna w zakresie sieci, instalacji i urządzeń ciepln., went., gaz., wod. i kan. bez ograniczeń		Temat: BUDOWA DROGI W GOŚCIECINIE WRAZ Z INFRASTRUKTURĄ TOWARZYSZĄCĄ Zakres: Rozbudowa sieci wodociągowej, kanalizacji sanitarnej i kanalizacji deszczowej
Sprawdzający: mgr inż. Romuald Maciantowicz upr. nr 206/94/OP SPECJALNOŚĆ: Instalacyjno-inżynierska w zakresie sieci sanitarnej z ograniczeniem do sieci wod. i kan.		Rysunek: STUDNIA KANALIZACYJNA Ø1000 - branża sanitarna
Podpis:		Obiekt: dz. nr 1452/13, 1452/14, 1454/5, 1454/6, 897/2, 887, 900/1, 895/1 ark. 7 obręb 0049 Gościecin
Podpis:		Adres: ul. Słoneczna, m. Gościecin, gm. Pawłowiczki
Skala: 1:20	Data: 03.2022	Nr rys: 06/S