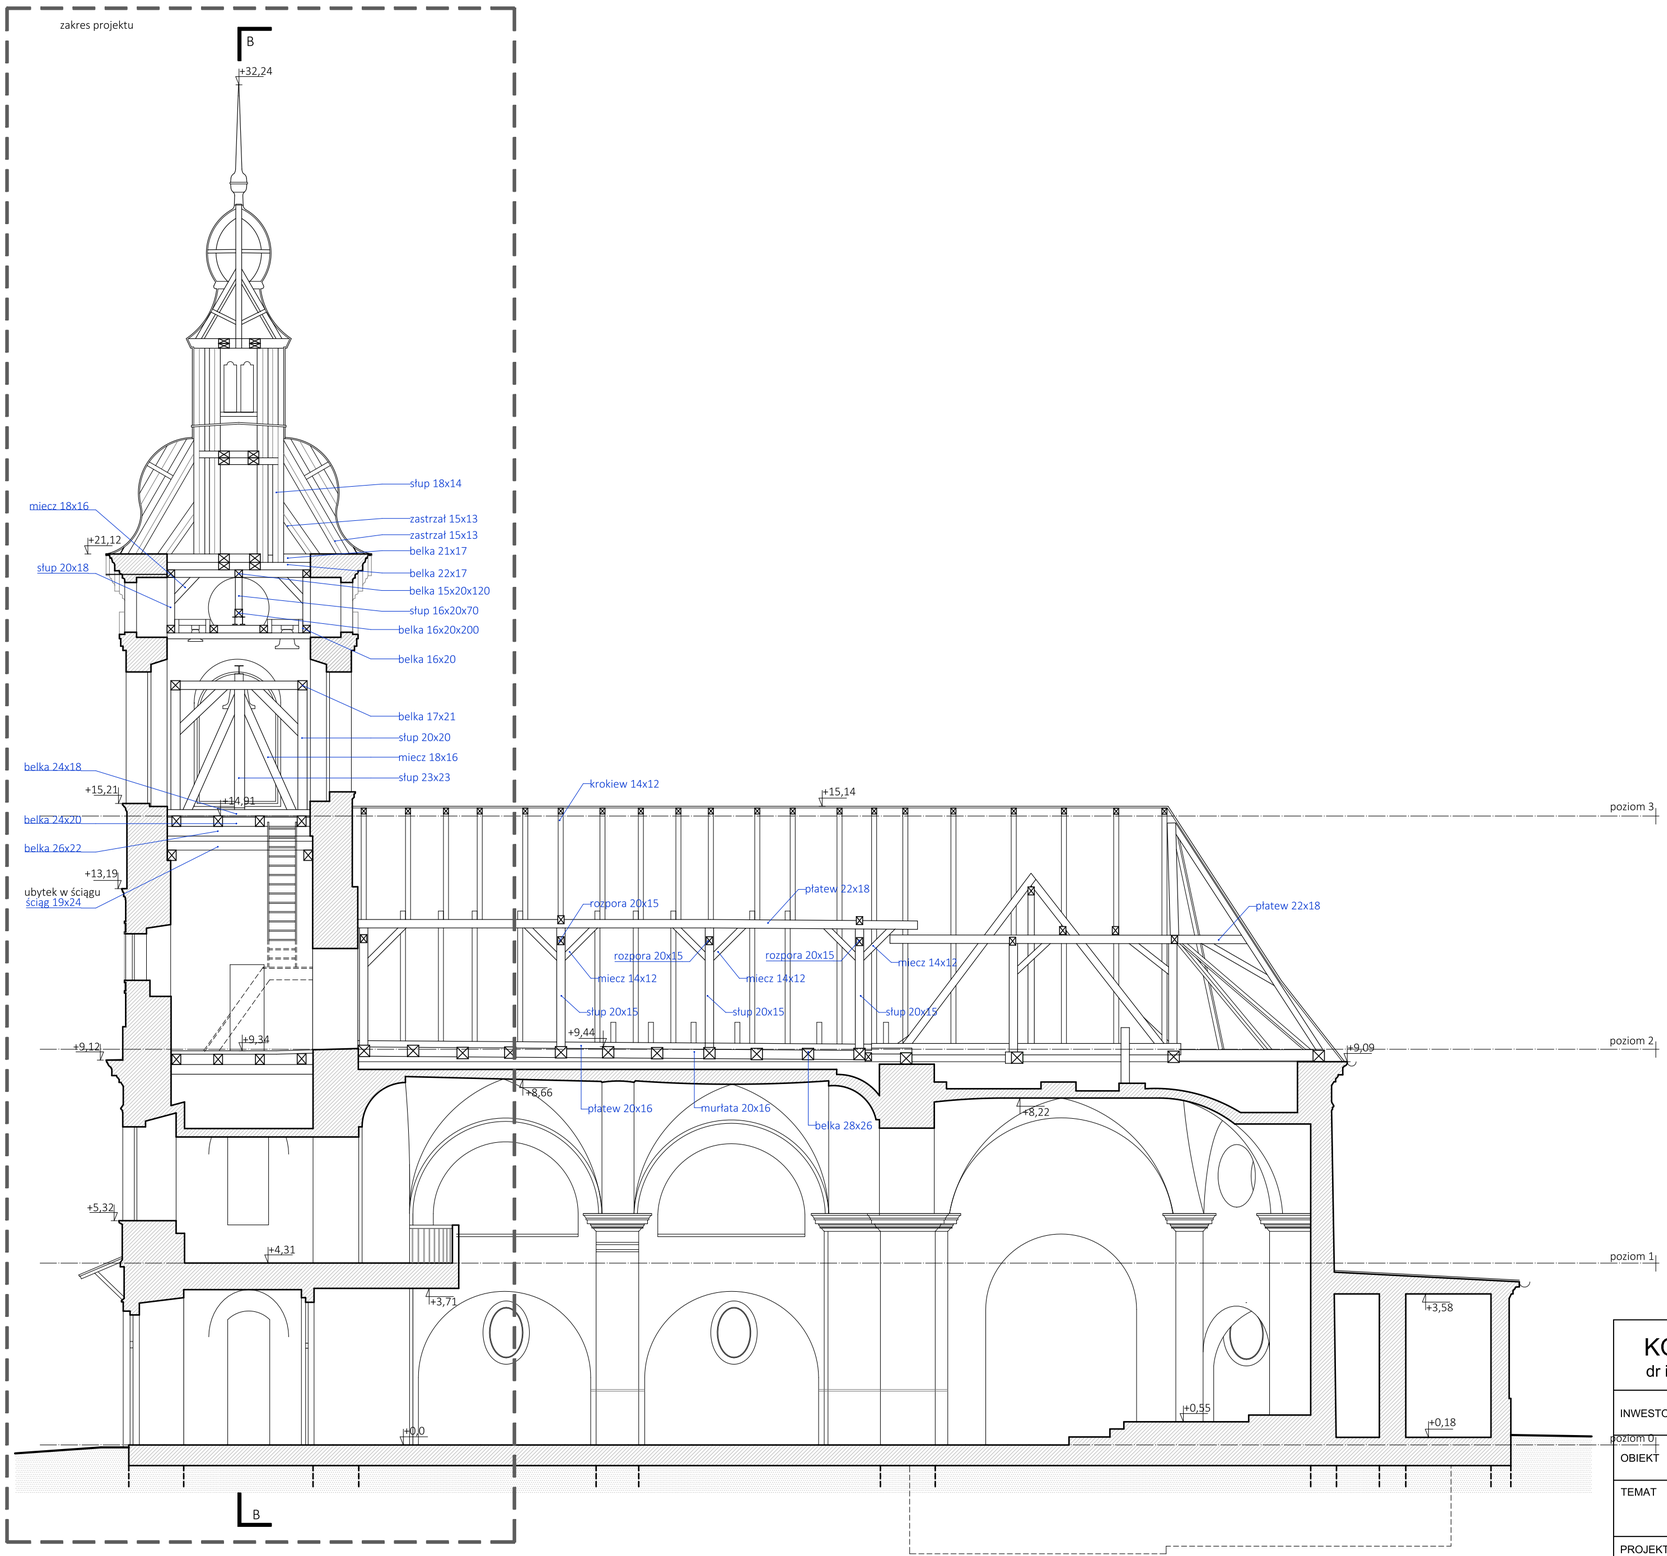

KONSERWACJA ZABYTKOWEJ ARCHITEKTURY

dr inż. arch. Bronisław Mzyk, 42-605 Tarnowskie Góry, ul. Zwycięstwa 35

INWESTOR	PARAFIA ŚWIĘTYCH APOSTOŁÓW ANDRZEJA I JAKUBA W PAWŁOWICZKACH UL. KULIGA 1, 47-280 PAWŁOWICZKI		
OBIEKT	KOŚCIÓŁ P.W. ŚWIĘTYCH APOSTOŁÓW ANDRZEJA I JAKUBA UL. KOŚCIELNA 3, 47-280 PAWŁOWICZKI	DATA	IV 2024
TEMAT	REMONT KONSERWATORSKI KOŚCIOŁA P.W. ŚW. APOST. ANDRZEJA I JAKUBA W PAWŁOWICZKACH - ETAP I WIEŻA	SKALA	1:100
PROJEKTANT	mgr inż. arch. Sara Wójcik upr. nr 34/SLOKK/2020/II	PODPIS	
WSPÓŁPRACA AUTORSKA	mgr inż. Dariusz Makosz nr zaśw. WKZ 232/96		
SPRAWDZAJĄCY	dr inż. arch. Bronisław Mzyk upr. nr 145/66		
TREŚĆ	PRZEKRÓJ A-A - INWENTARYZACJA	NR RYS.	IN6