ZESTAWIENIE POWIERZCHNI		
nr pom.	nazwa	pow. [m²]
KONDYGNACJA 2		
2.1	klatka schodowa	11.3
2.2	klatka schodowa	14.4
	suma	25.8

zakres projektu

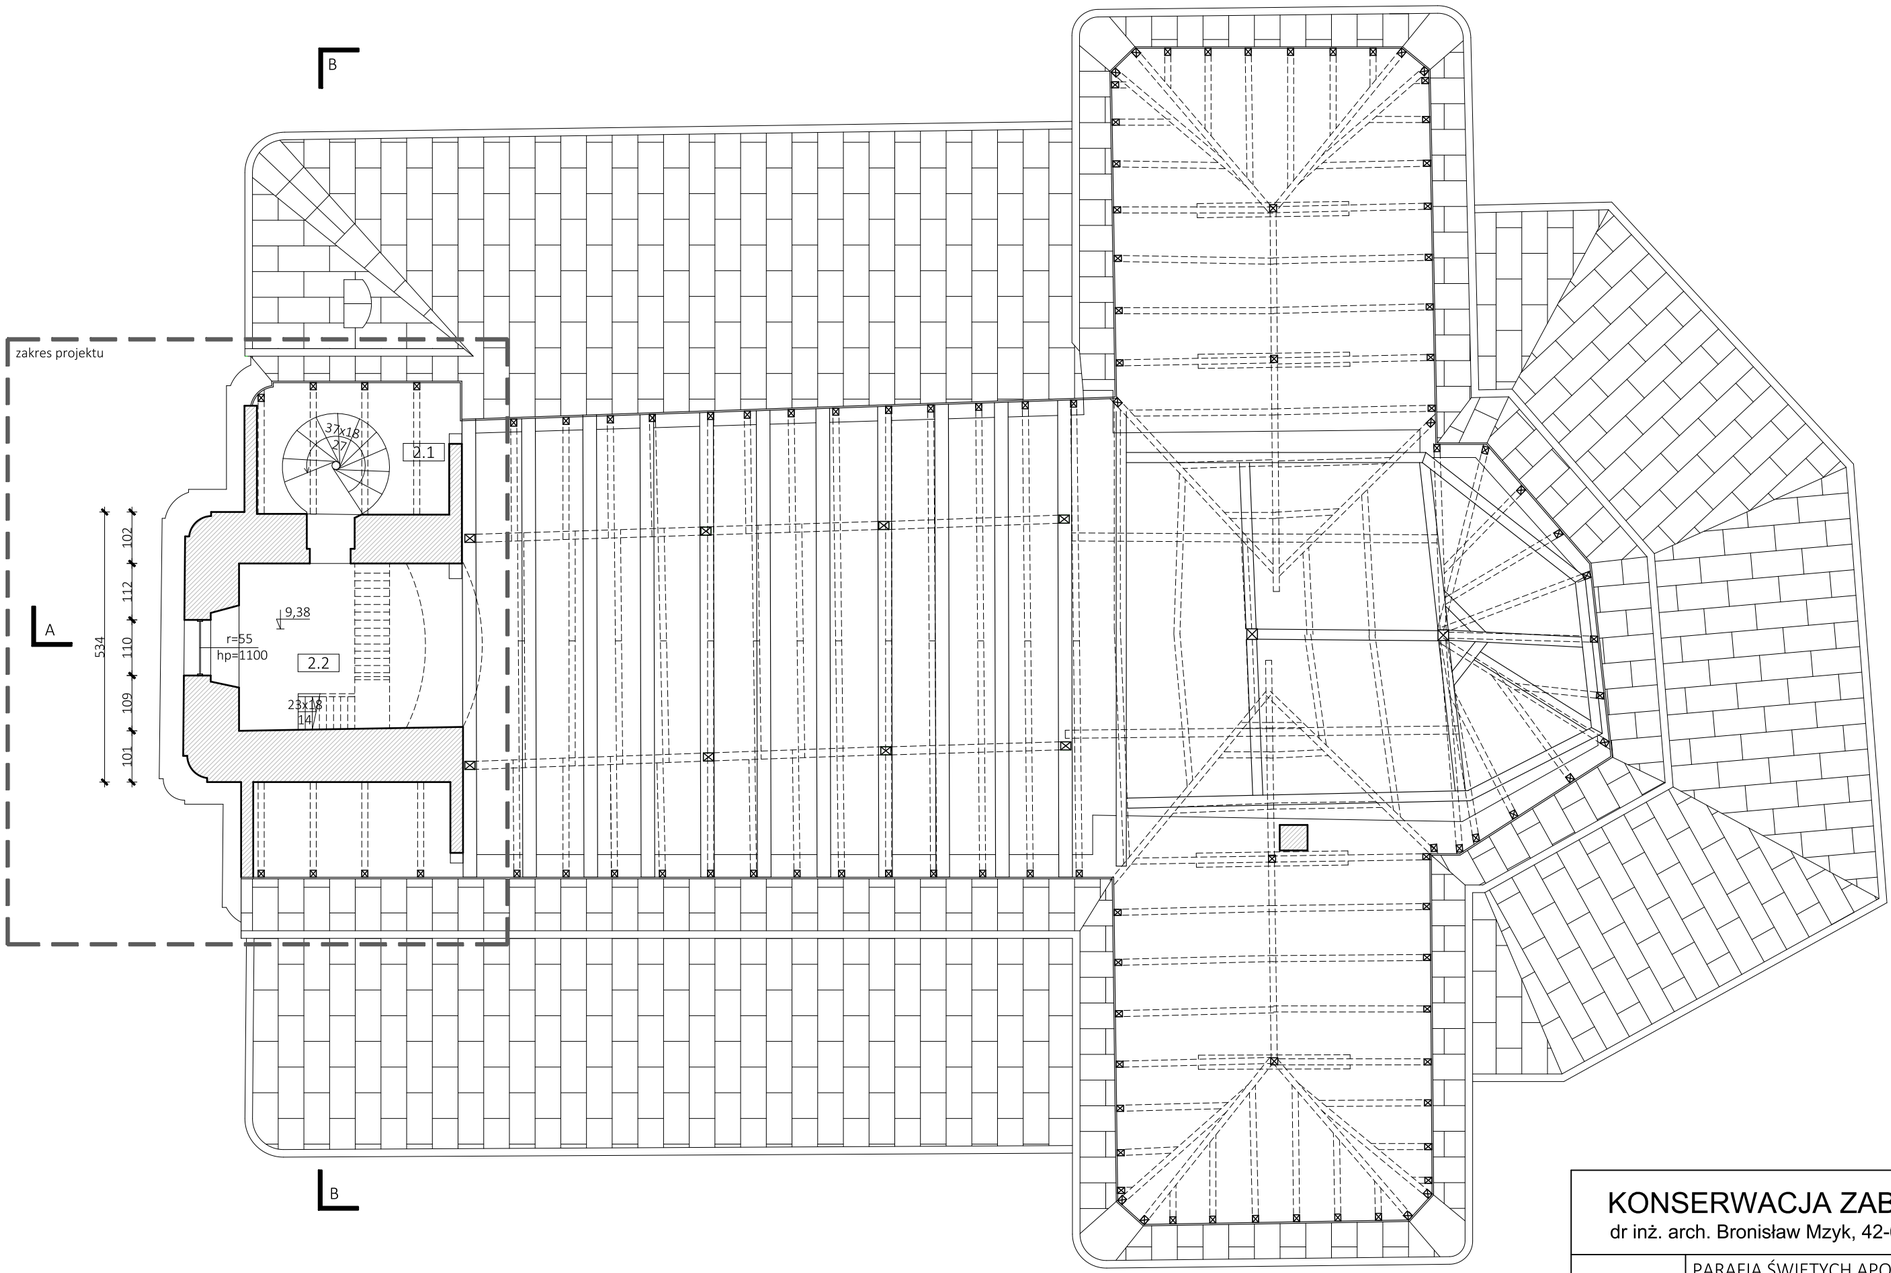

WYKAZ ROBÓT
zabezpieczenie fundamentów
wykonanie izolacji poziomych
wymiana tynków zewnętrznych
wymiana tynków wewnętrznych
remont posadzki
konserwacja stolarki drzwi
remont schodow drewnianych
remont schodów betonowych
remont podłóg
renowacja ślusarki okiennej
renowacja pozostałej ślusarki
i elementów kowalskich
naprawy murowe i renowacja wątku
ceglanego
remont konstrukcji ciesielskich
i deskowań
wymiana żaluzji
konserwacja elementów stalowych
wymiana pokrycia i obróbek
blacharskich
renowacja tarcz zegarowych
renowacja dzwonów

KONSERWACJA ZABYTKOWEJ ARCHITEKTURY

dr inż. arch. Bronisław Mzyk, 42-605 Tarnowskie Góry, ul. Zwycięstwa 35

INWESTOR	PARAFIA ŚWIĘTYCH APOSTOŁÓW ANDRZEJA I JAKUBA W PAWŁOWICZKACH UL. KULIGA 1, 47-280 PAWŁOWICZKI		
OBIEKT	KOŚCIÓŁ P.W. ŚWIĘTYCH APOSTOŁÓW ANDRZEJA I JAKUBA UL. KOŚCIELNA 3, 47-280 PAWŁOWICZKI	DATA	IV 2024
TEMAT	REMONT KONSERWATORSKI KOŚCIOŁA P.W. ŚW. APOST. ANDRZEJA I JAKUBA W PAWŁOWICZKACH - ETAP I WIEŻA	SKALA	1:100
PROJEKTANT	mgr inż. arch. Sara Wójcik upr. nr 34/SLOKK/2020/II	PODPIS	
WSPÓŁPRACA AUTORSKA	mgr inż. Dariusz Makosz nr zaśw. WKZ 232/96		
SPRAWDZAJĄCY	dr inż. arch. Bronisław Mzyk upr. nr 145/66		
TREŚĆ	POZIOM 2 - PROJEKT	NR RYS.	PB4